



COMUNE DI LEPORANO

Provincia di TARANTO

INTERVENTI DI ADEGUAMENTO DELLO SCARICO ALLE PRESCRIZIONI DEL D.LGS 152/99 E COMPLETAMENTO DELLA RETE DI FOGNATURA BIANCA NEL CENTRO ABITATO

PROGETTO ESECUTIVO

Progettista :



INGENGERIA S.r.l.
Via Repubblica Italiana n° 102/104 - 70138 Bari

Responsabile del Procedimento:

Dott. Ing. Roberto ARIANI

Prof. Ing. Alberto Ferruccio PICCINI

Ordine degli Ingegneri di Bari n°7288

Dott. Ing. Giovanni VITONE

Ordine degli Ingegneri di Bari n°3313

Dott. Ing. Giocchino ANGARANO

Ordine degli Ingegneri di Bari n°5970

Dott. Ing. Luigi FANELLI

Ordine degli Ingegneri di Bari n°7428


B-ELABORATI GRAFICI

Bacino di accumulo e dispersione


Scala varie

B8.2


Leporano, Settembre 2008

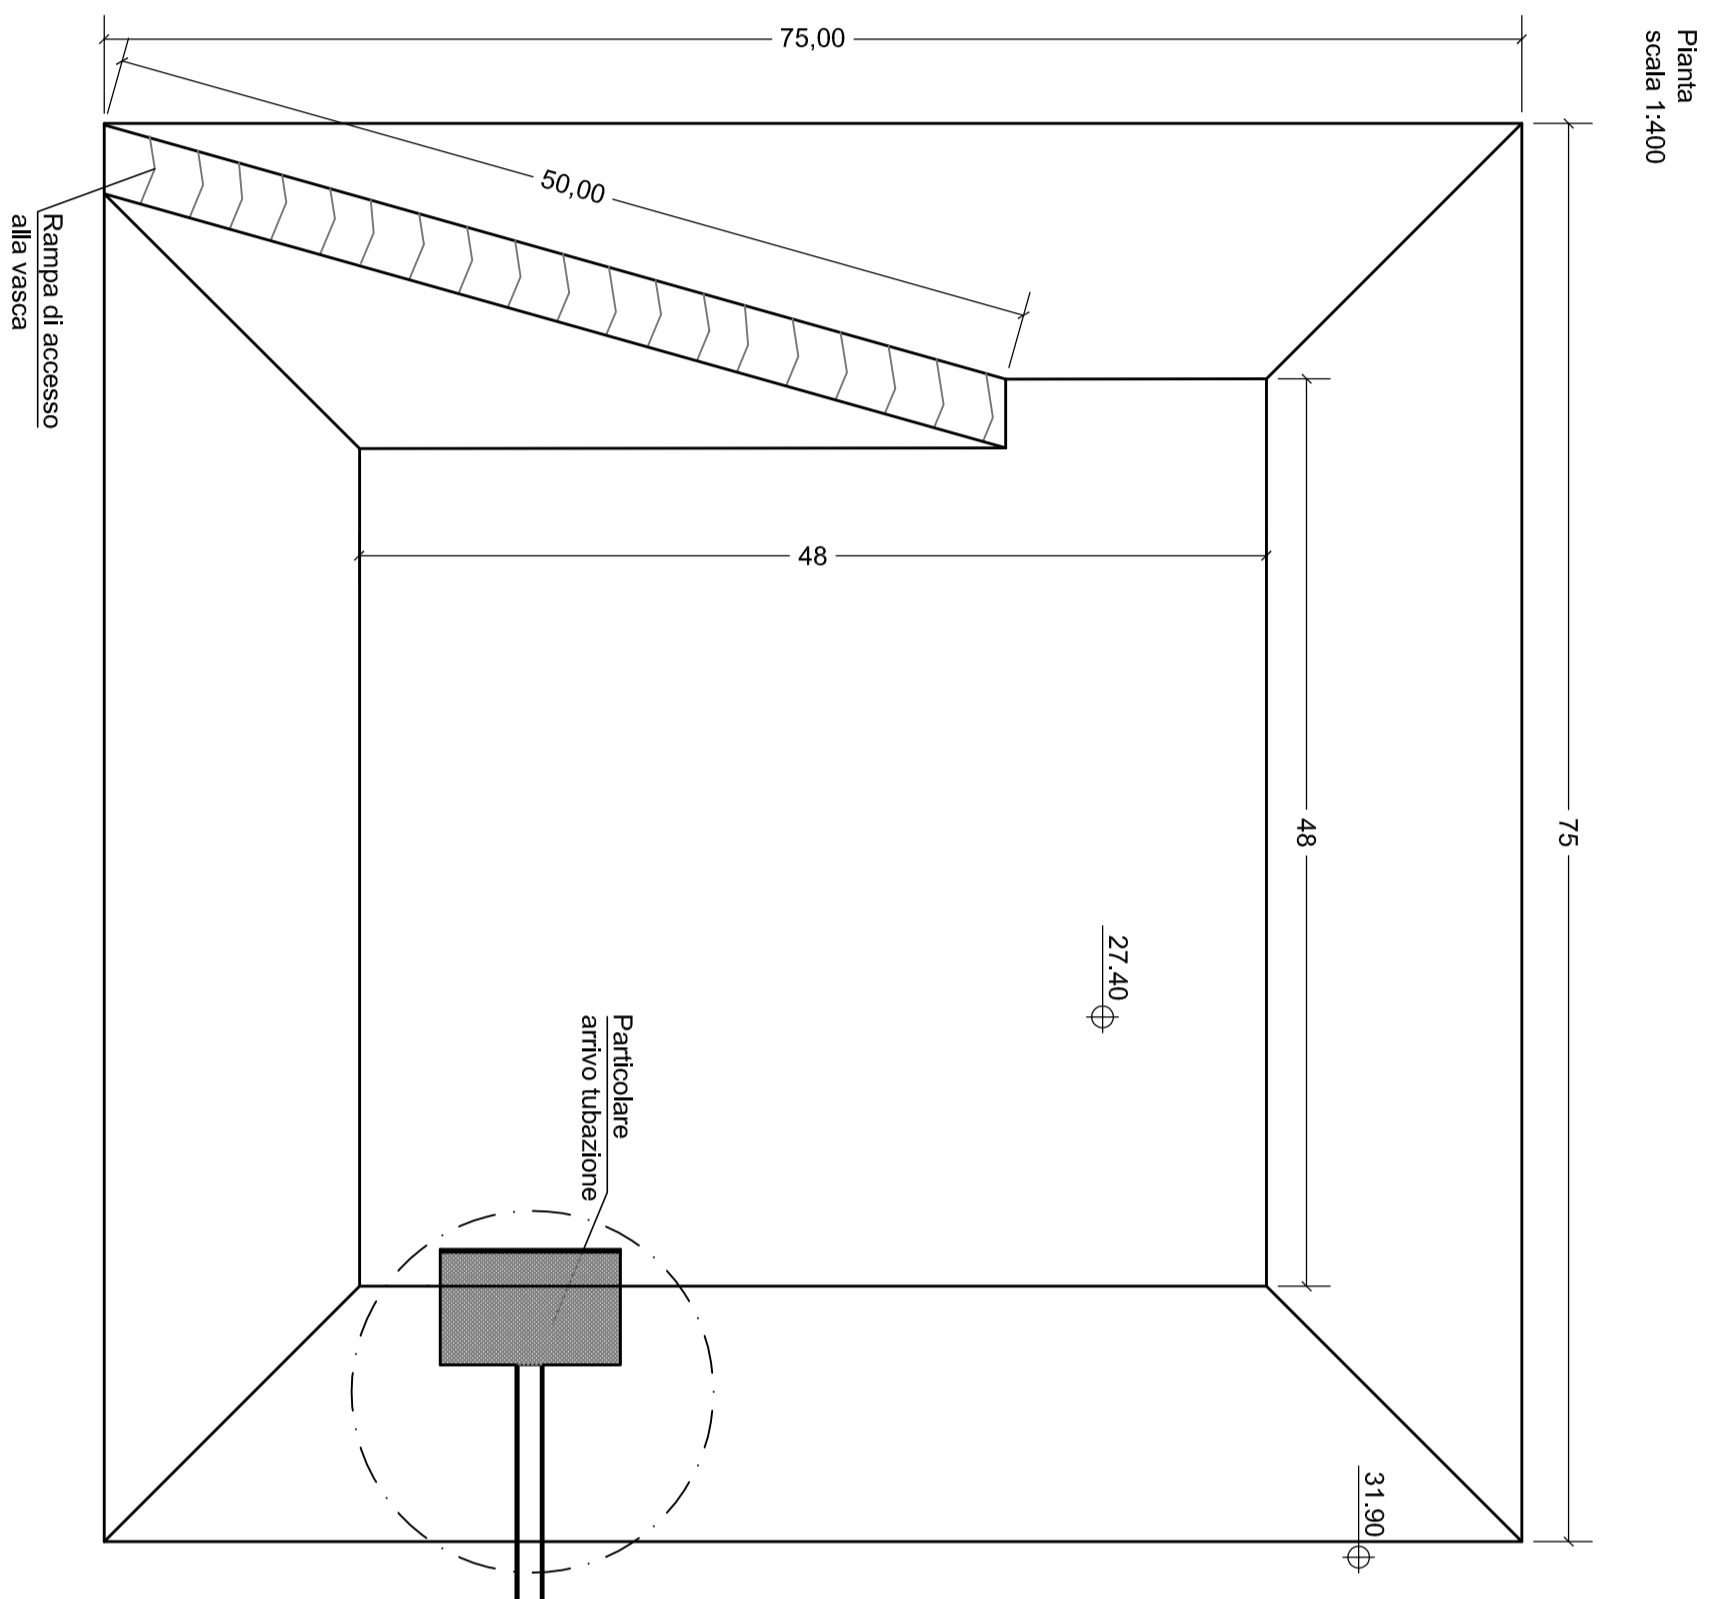

Particolare arrivo tubazione
Sezione - scala 1:100

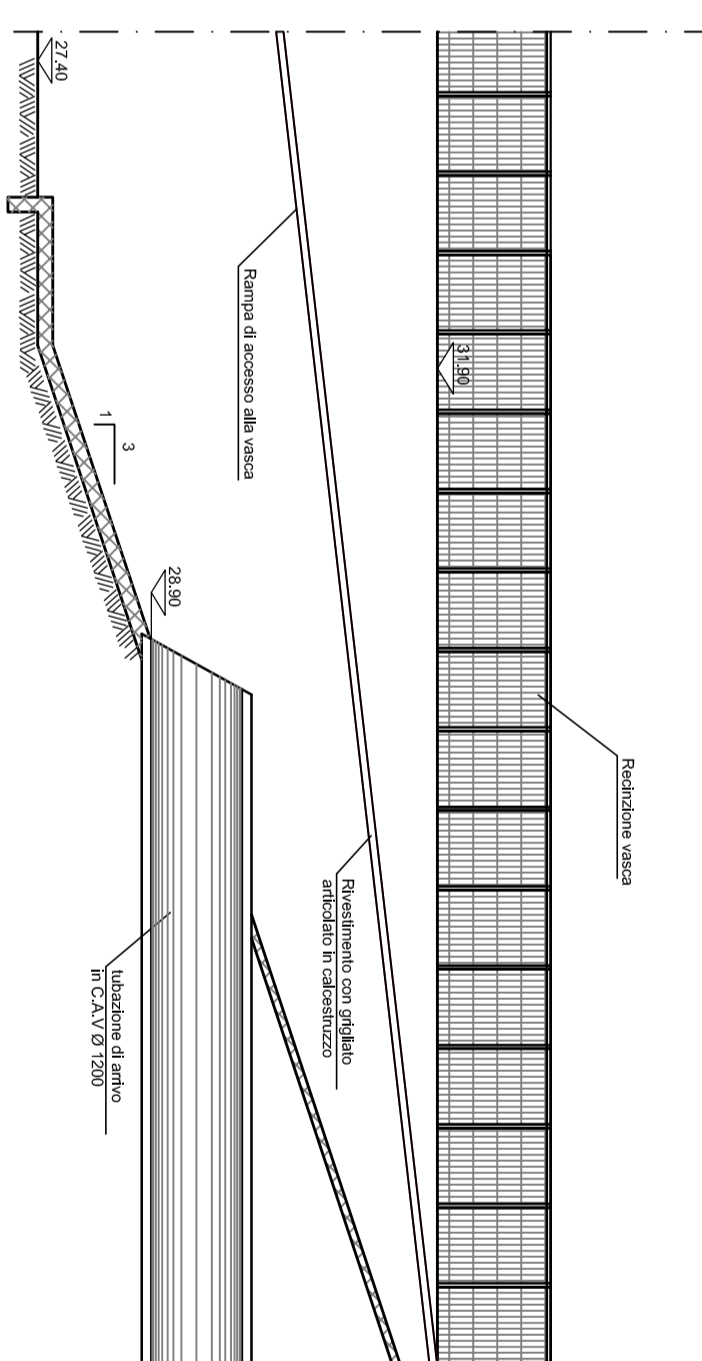

Particolare arrivo tubazione
Pianta - scala 1:100

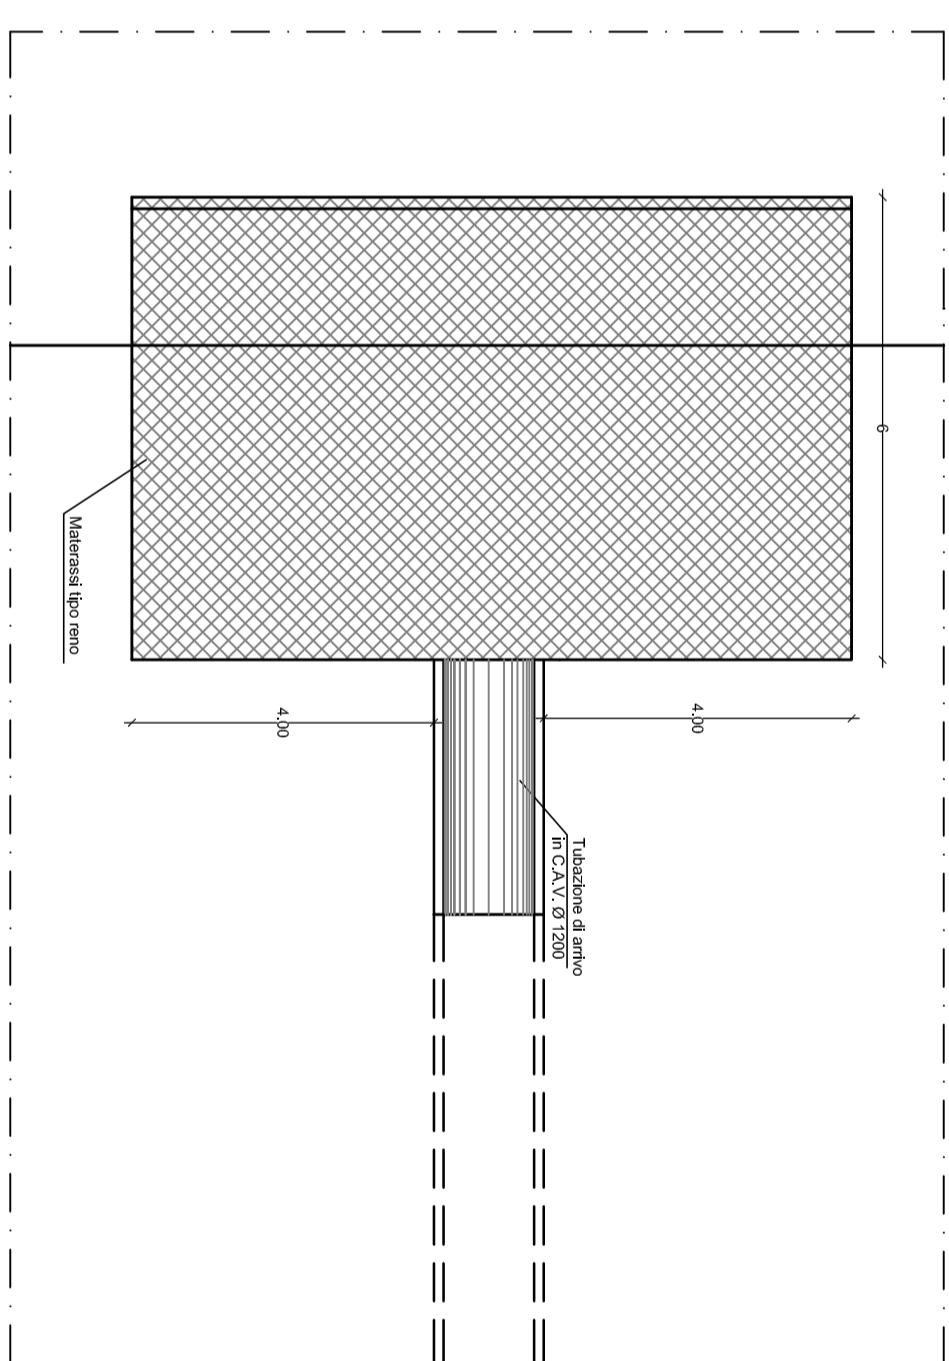

ERROR: syntaxerror
OFFENDING COMMAND: --nostringval--

STACK:

/Title
()
/Subject
(D:20080915161554+02'00')
/ModDate
()
/Keywords
(PDFCreator Version 0.9.5)
/Creator
(D:20080915161554+02'00')
/CreationDate
(User)
/Author
-mark-