COMUNE DI LEPORANO

Provincia di TARANTO

INTERVENTI DI ADEGUAMENTO DELLO SCARICO ALLE PRESCRIZIONI DEL D.LGS 152/99 E COMPLETAMENTO DELLA RETE DI FOGNATURA BIANCA NEL CENTRO ABITATO

PROGETTO ESECUTIVO

Progettista :

ARKE' INGEGNERIA s.r.l.

Prof. Ing. Alberto Ferruccio PICCINNI
Ordine degli Ingegneri di Bari n°7288

Dott. Ing. Giovanni VITONE
Ordine degli Ingegneri di Bari n°3313

Dott. Ing. Gioacchino ANGARANO
Ordine degli Ingegneri di Bari n°5970

Dott. Ing. Luigi FANELLI
Ordine degli Ingegneri di Bari n°7428

Responsabile del Procedimento:
Dott. Ing. Roberto ARIANI

B-ELABORATI GRAFICI

B9.1

Vasca di trattamento acque di pioggia:
Carpenteria

Scala 1 : 50

Leporano, Settembre 2008

PIANTA

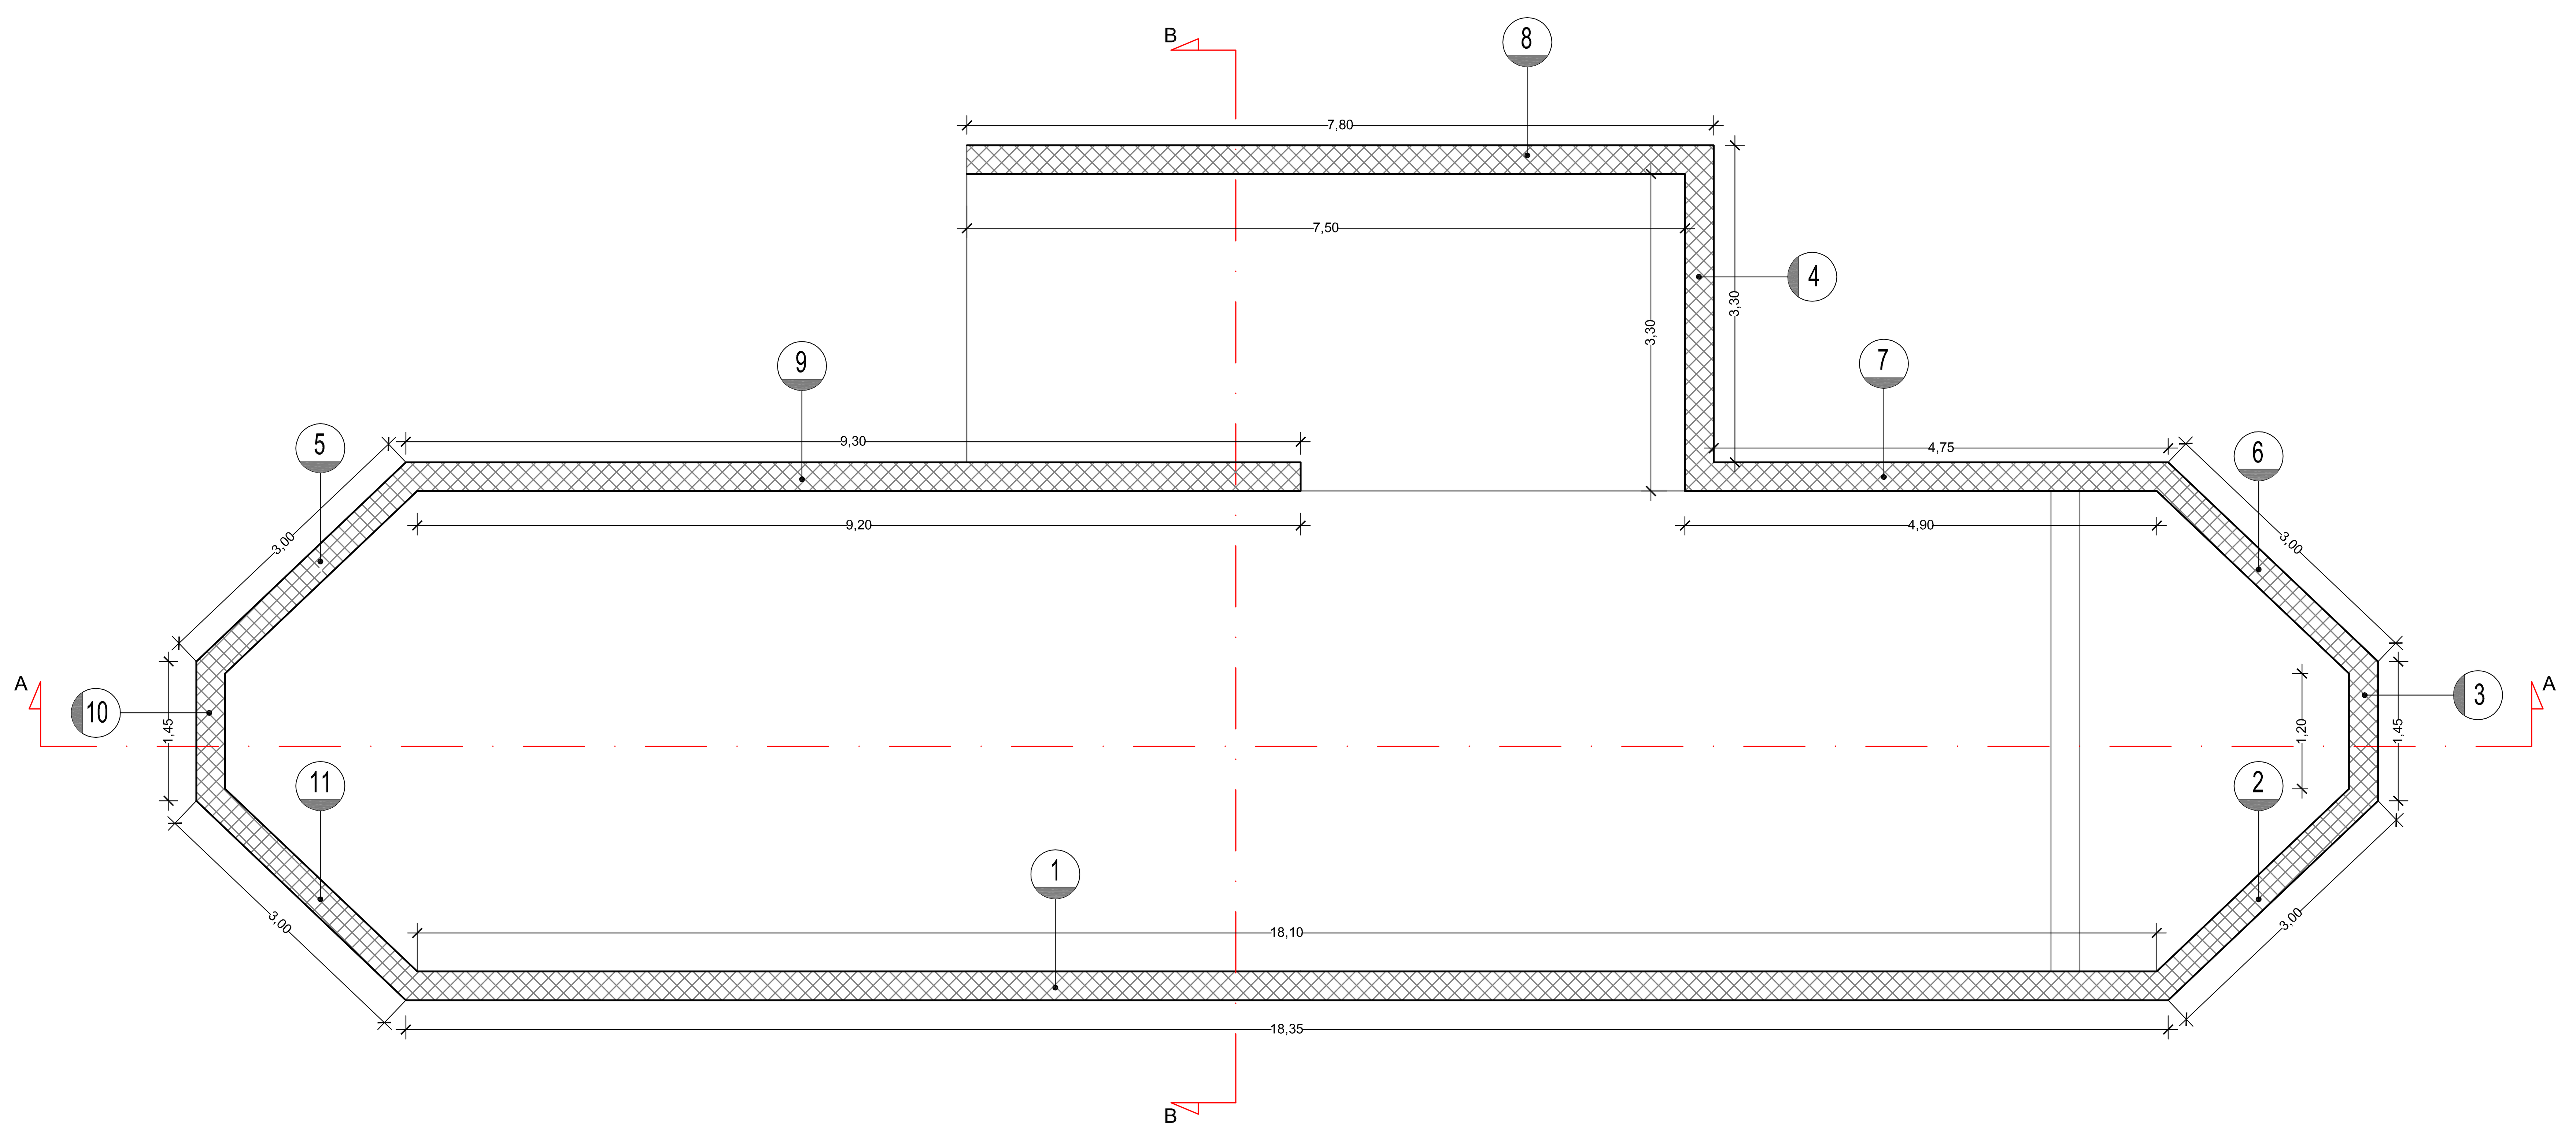

Sez. A-A

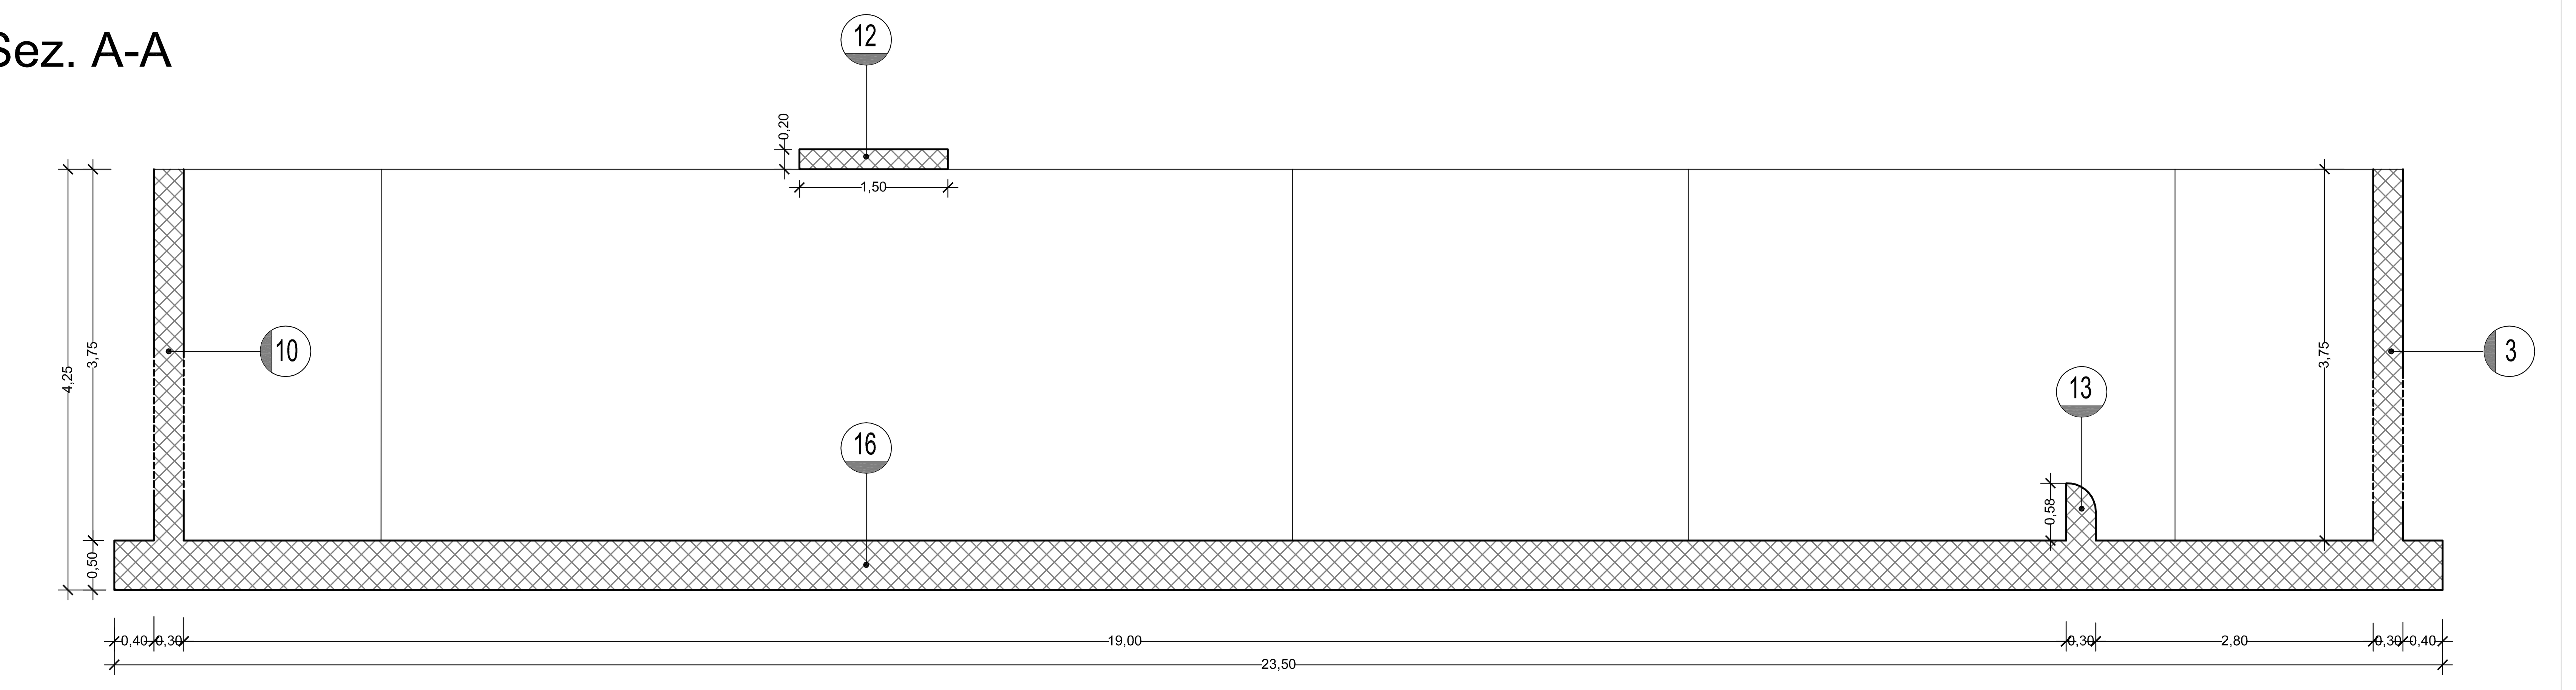
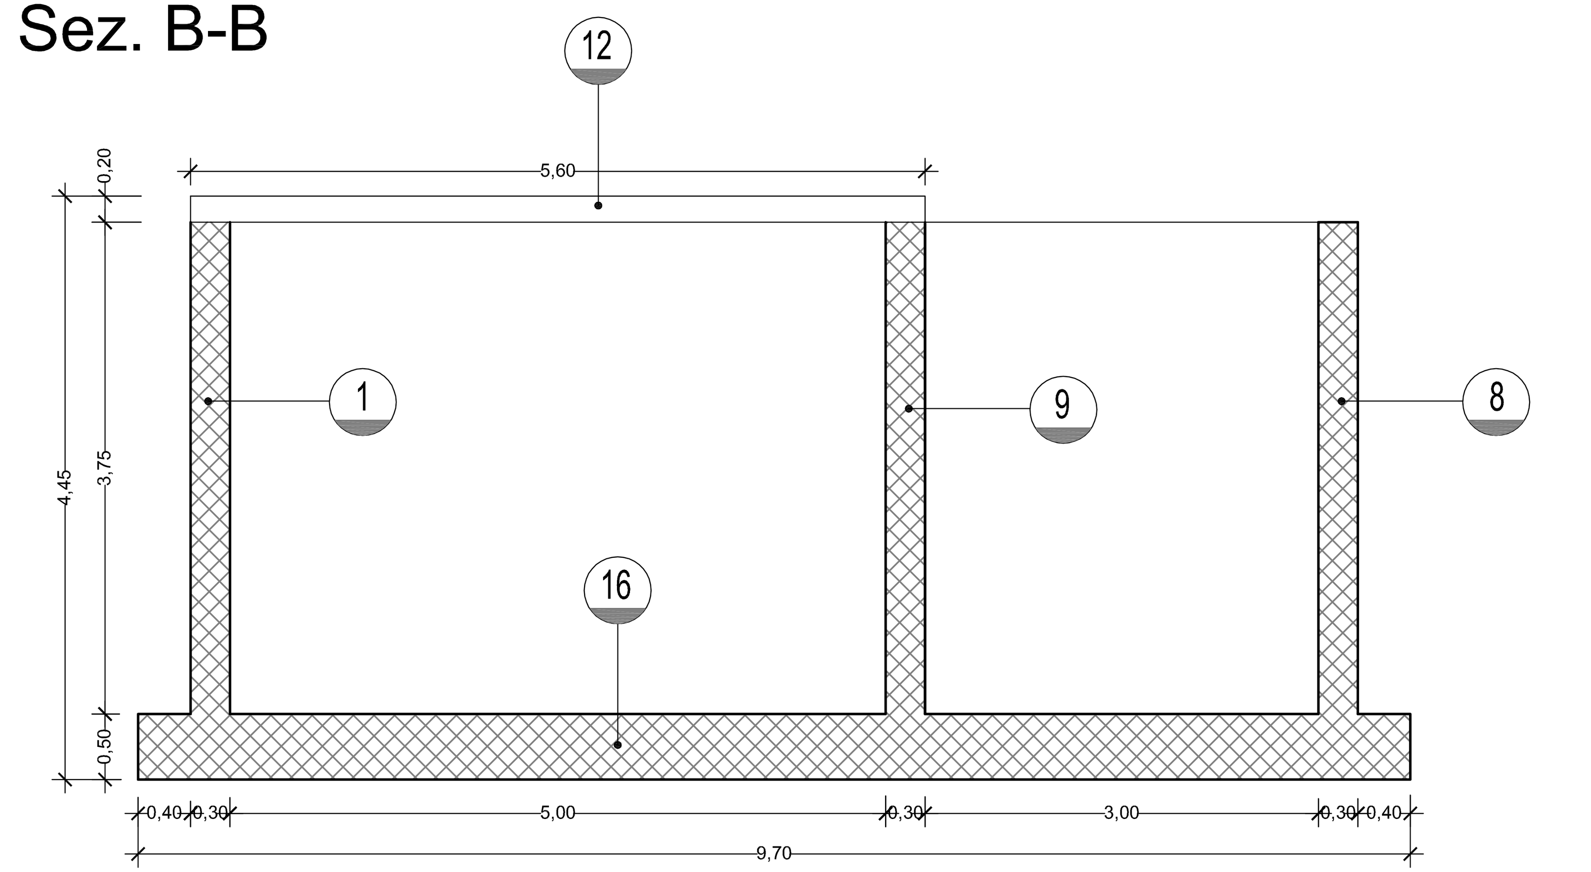
Sez. B-B