

**INTERVENTI DI ADEGUAMENTO
 DELLO SCARICO ALLE PRESCRIZIONI
 DEL D.LGS 152/99 E COMPLETAMENTO
 DELLA RETE DI FOGNATURA BIANCA
 NEL CENTRO ABITATO**

PROGETTO ESECUTIVO

Progettista : **ARME**
 Prof. Ing. Alberto Ferracina PICCINI
 Via S. Maria 10 - 72015 LEPORANO (BR)
 Tel. 0884/451111 - Fax 0884/451112
 E-mail: info@arme.it
 Dat. Ing. Gianluigi ANGIARANO
 Via S. Maria 10 - 72015 LEPORANO (BR)
 Tel. 0884/451111 - Fax 0884/451112
 E-mail: info@arme.it

Responsabile del Procedimento:
 Dat. Ing. Roberto ARANI

C - PARTICOLARI COSTRUTTIVI

Opere d'arte: Caditoie


Scala: 1:10

C3


Leporano, Settembre 2008

CADITOIA STRADALE MULTIPLA


PIANTA

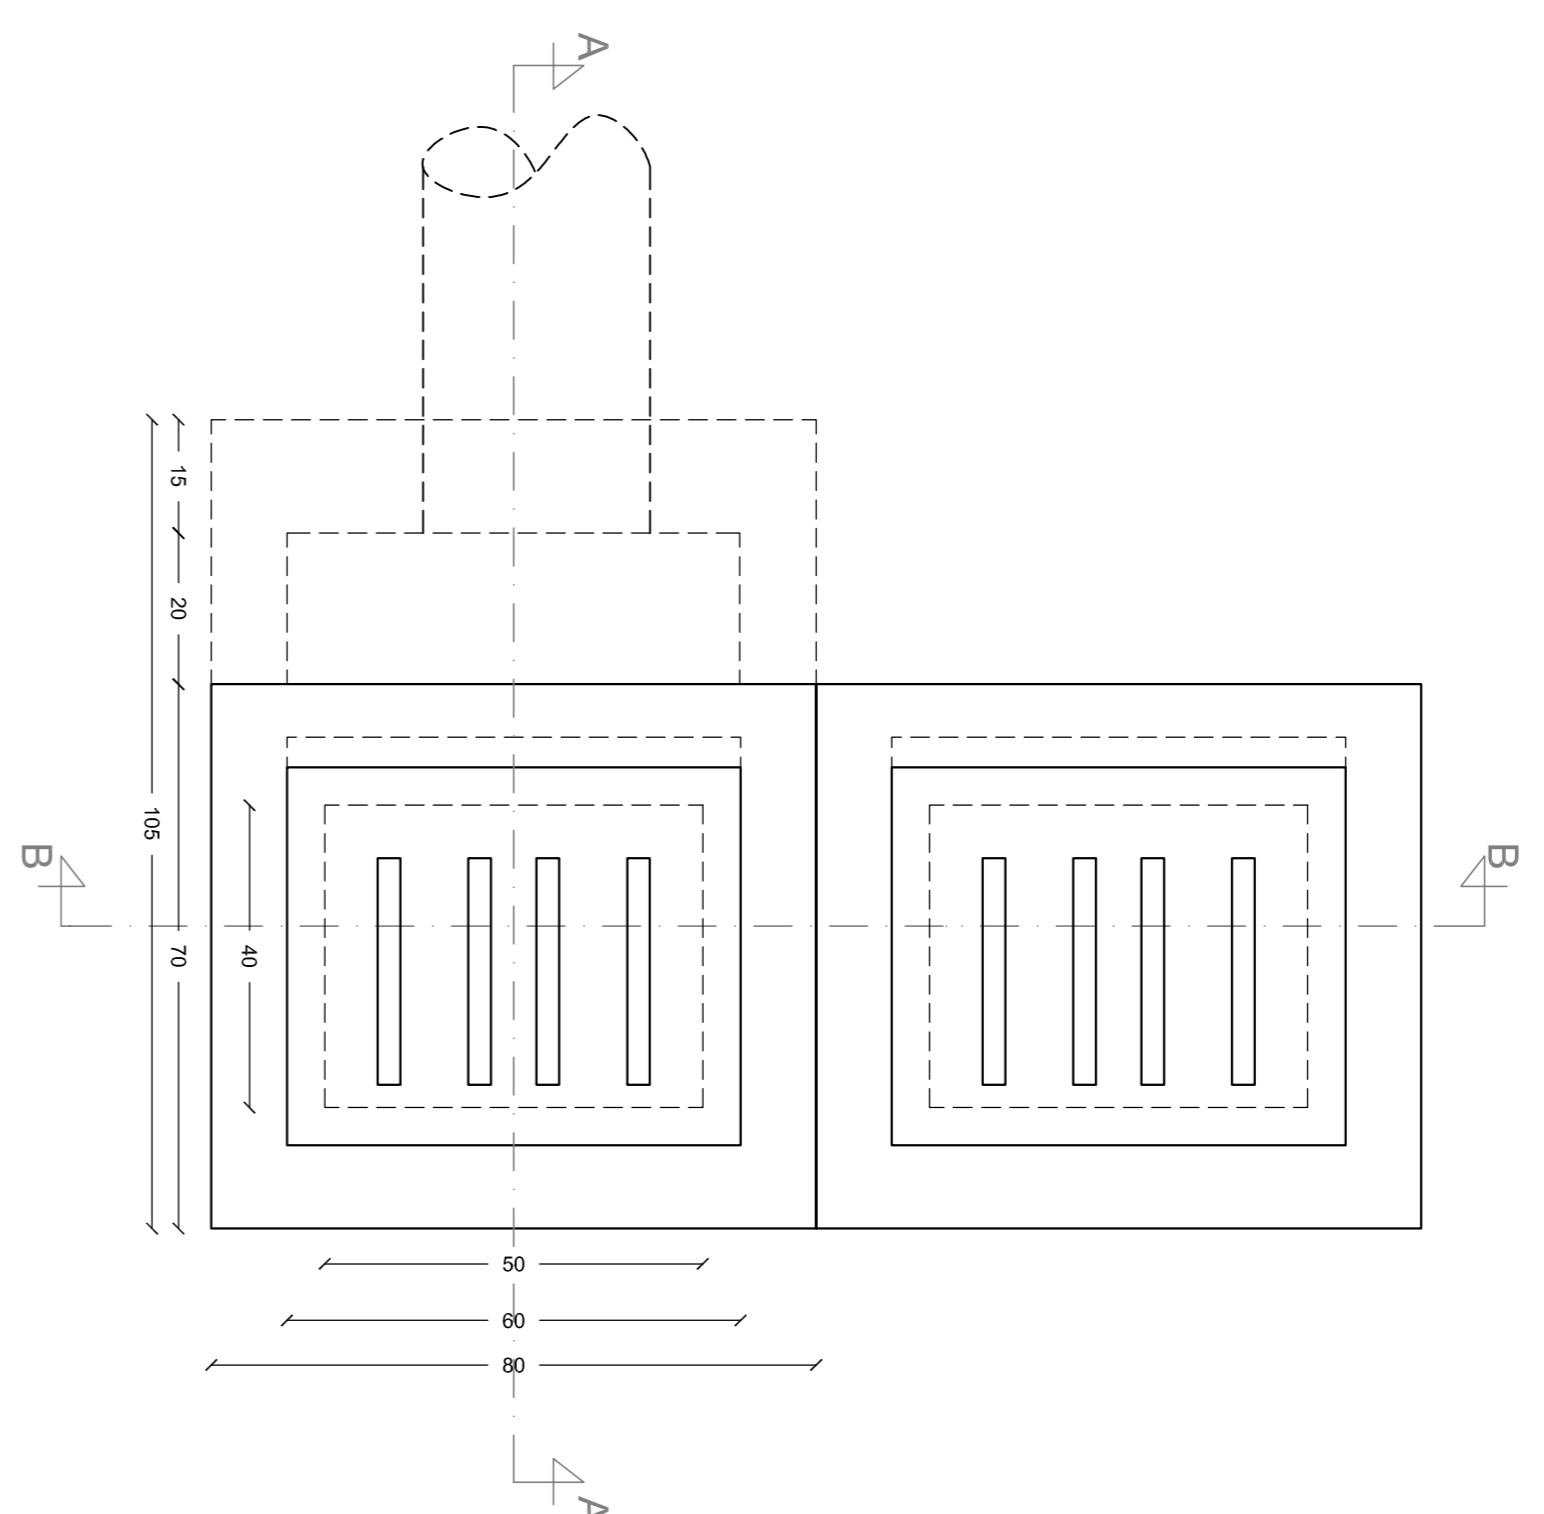

SEZIONE A-A

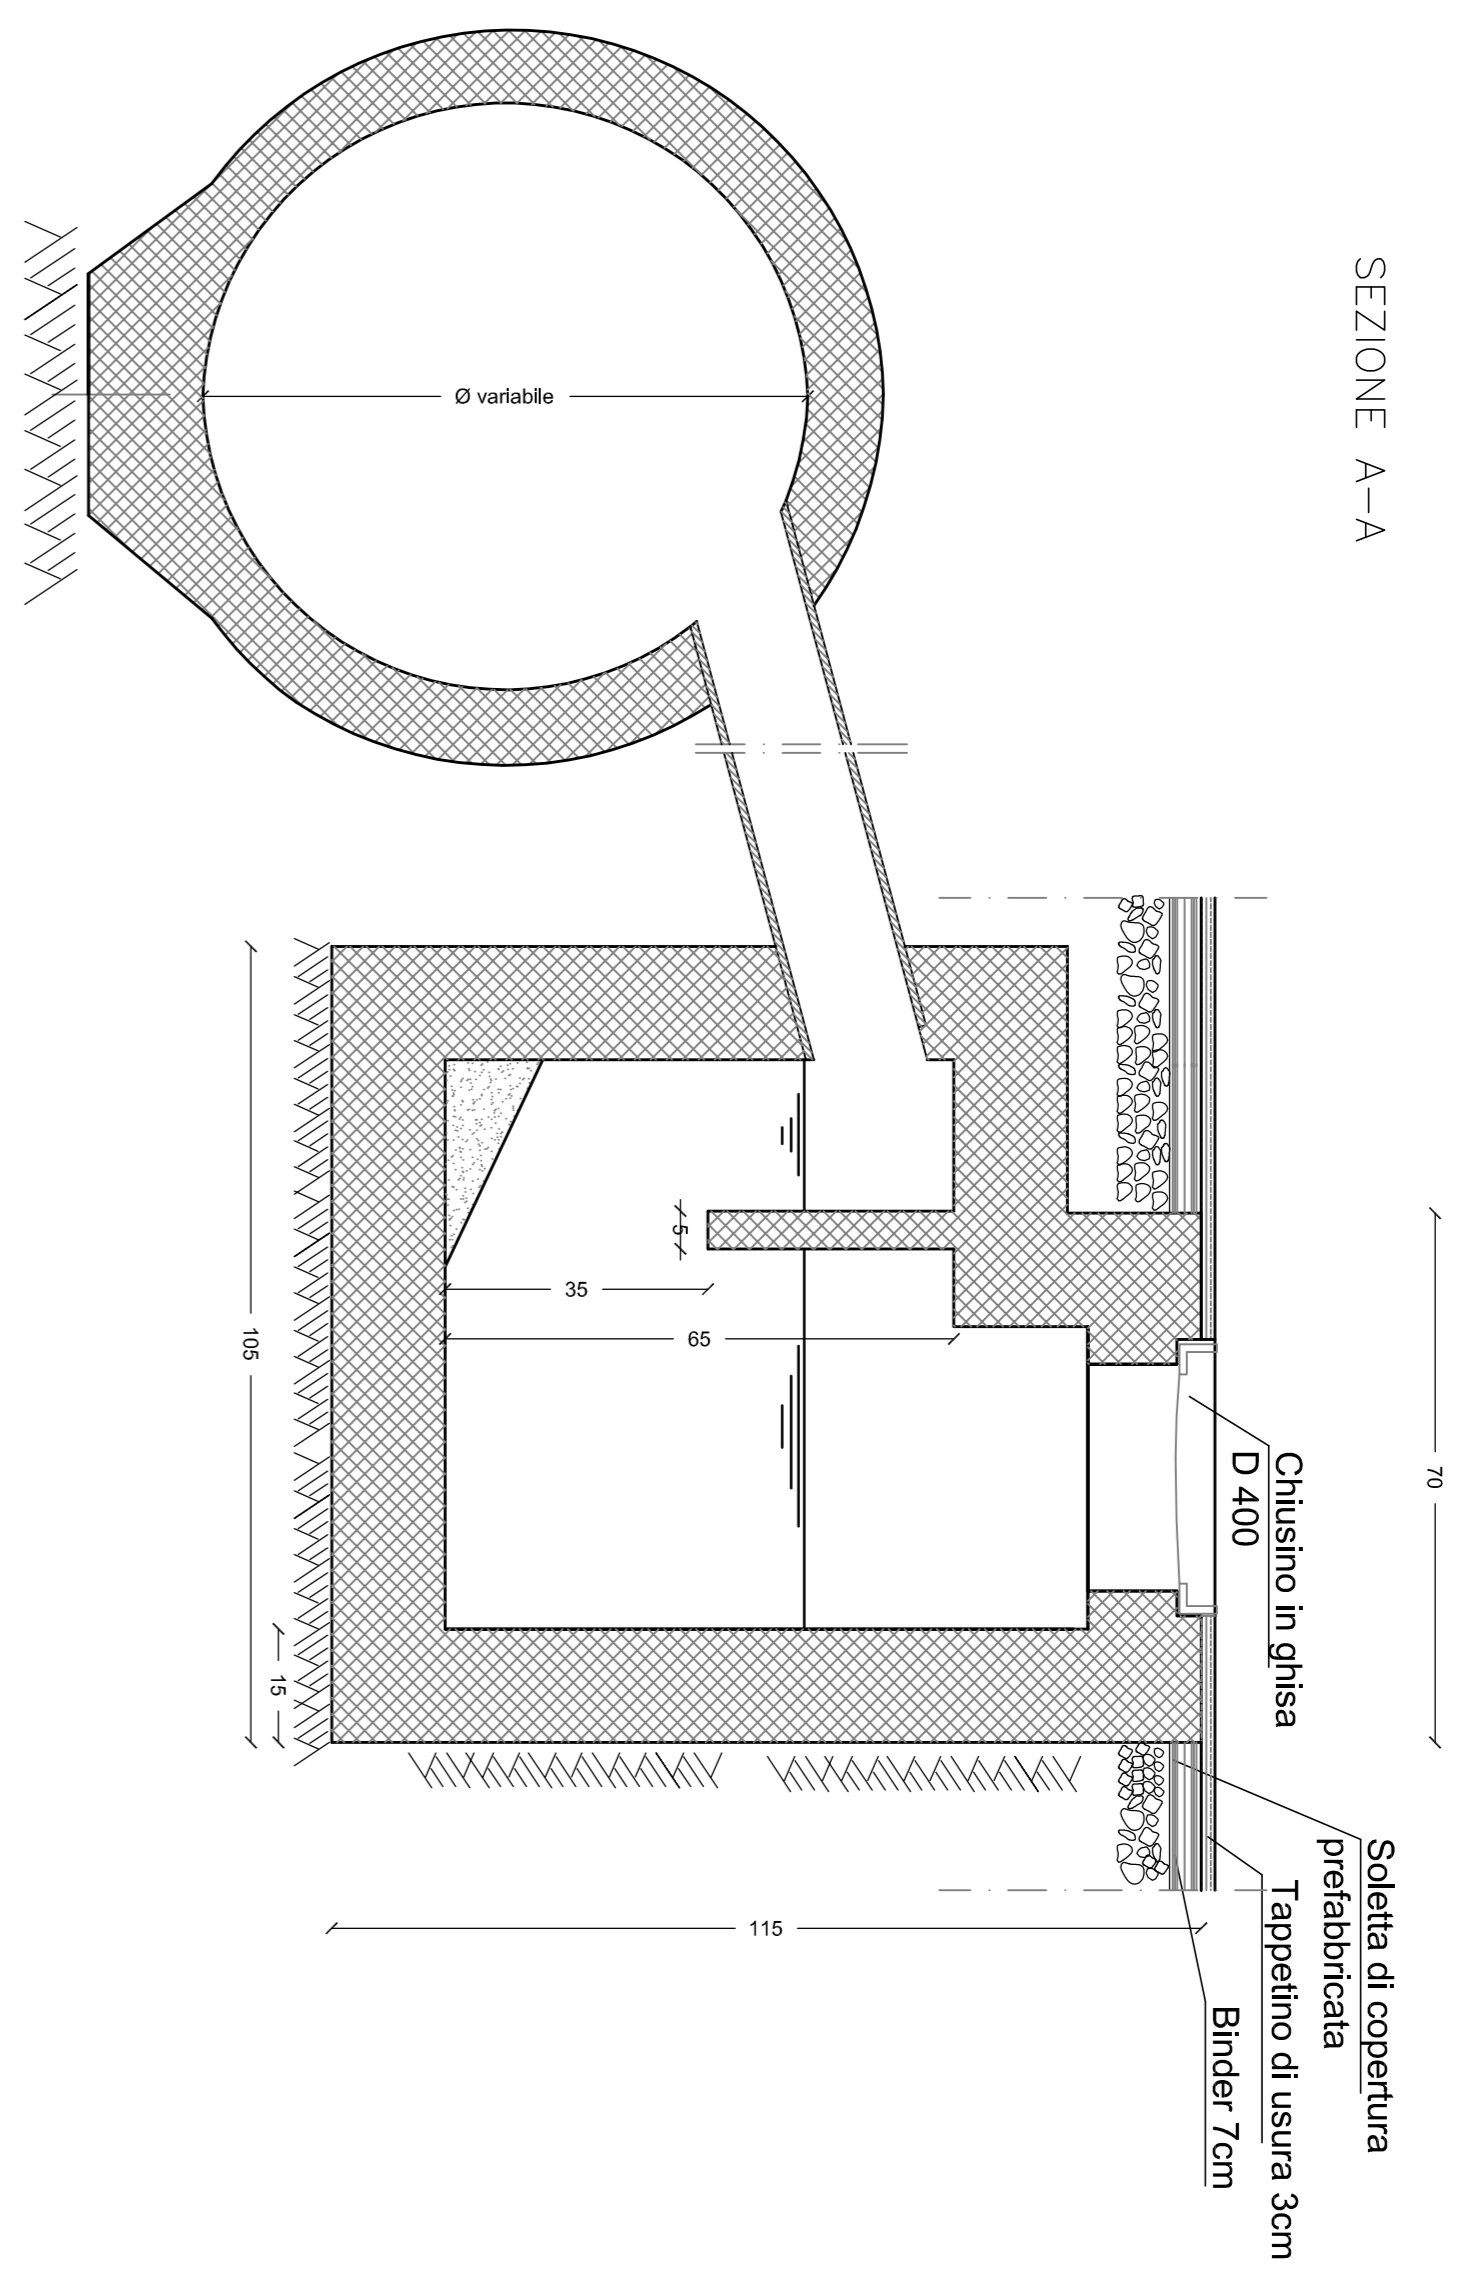


SEZIONE B-B

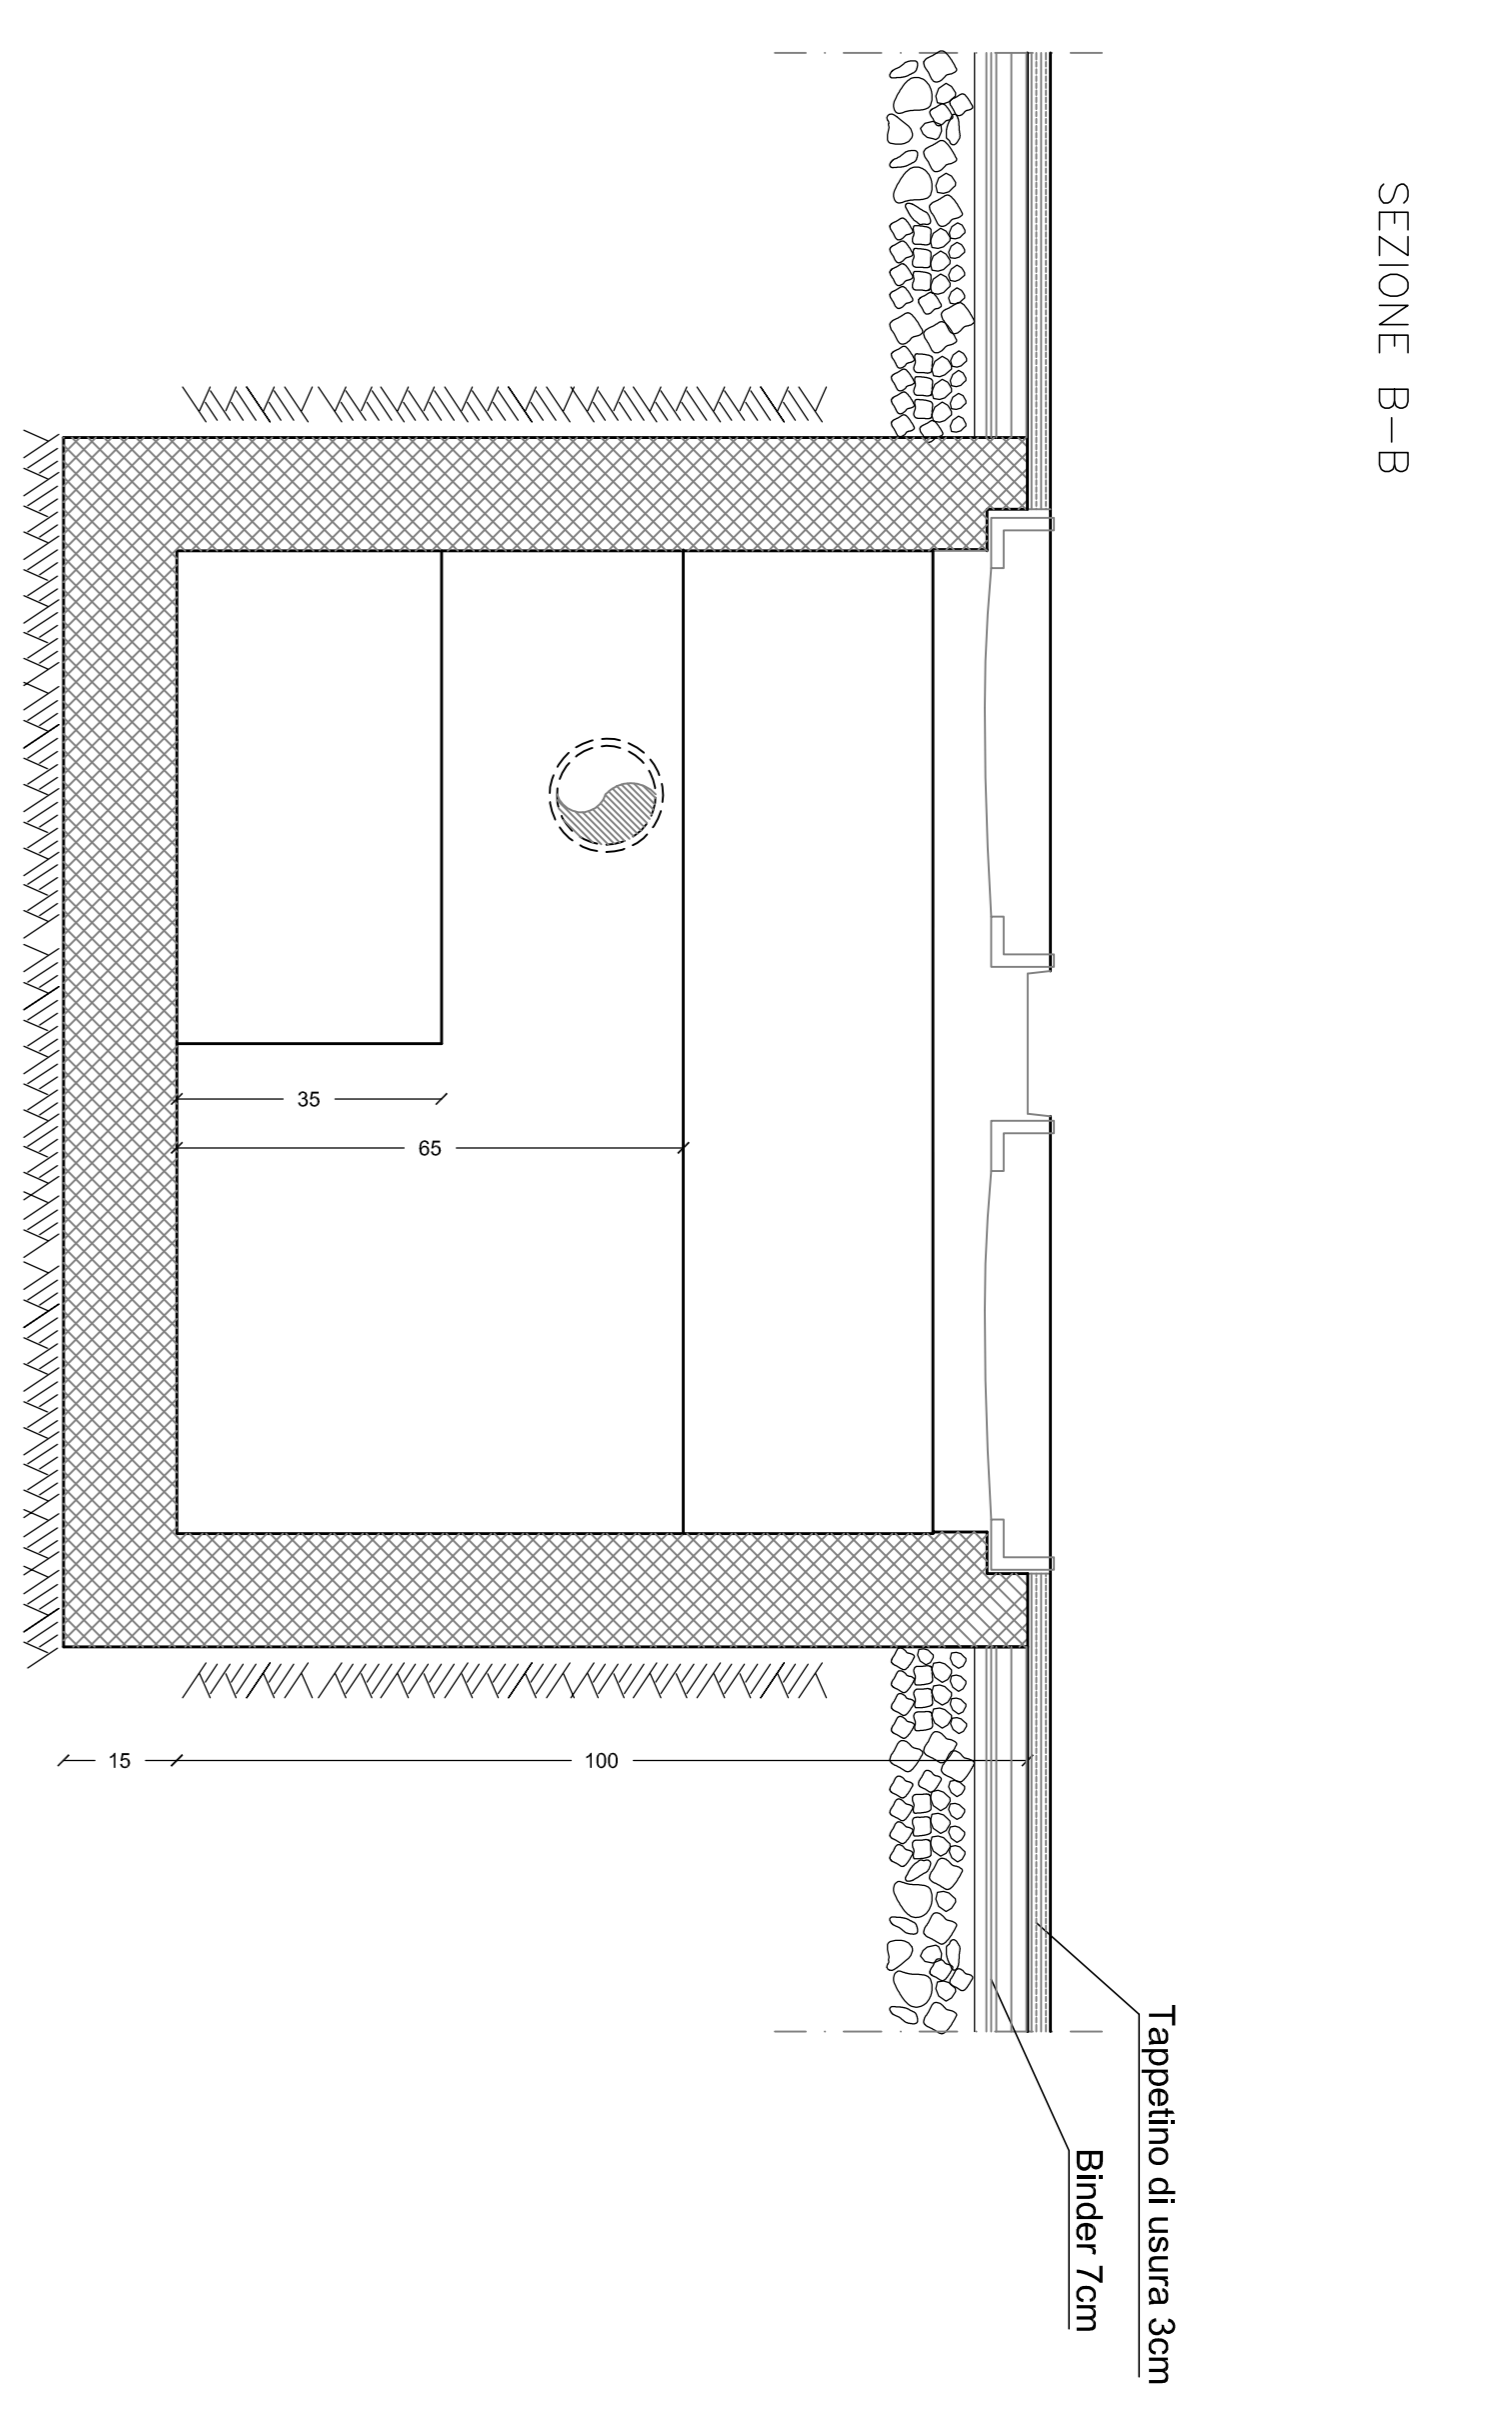


CADITOIE TRASVERSALI


PIANTA

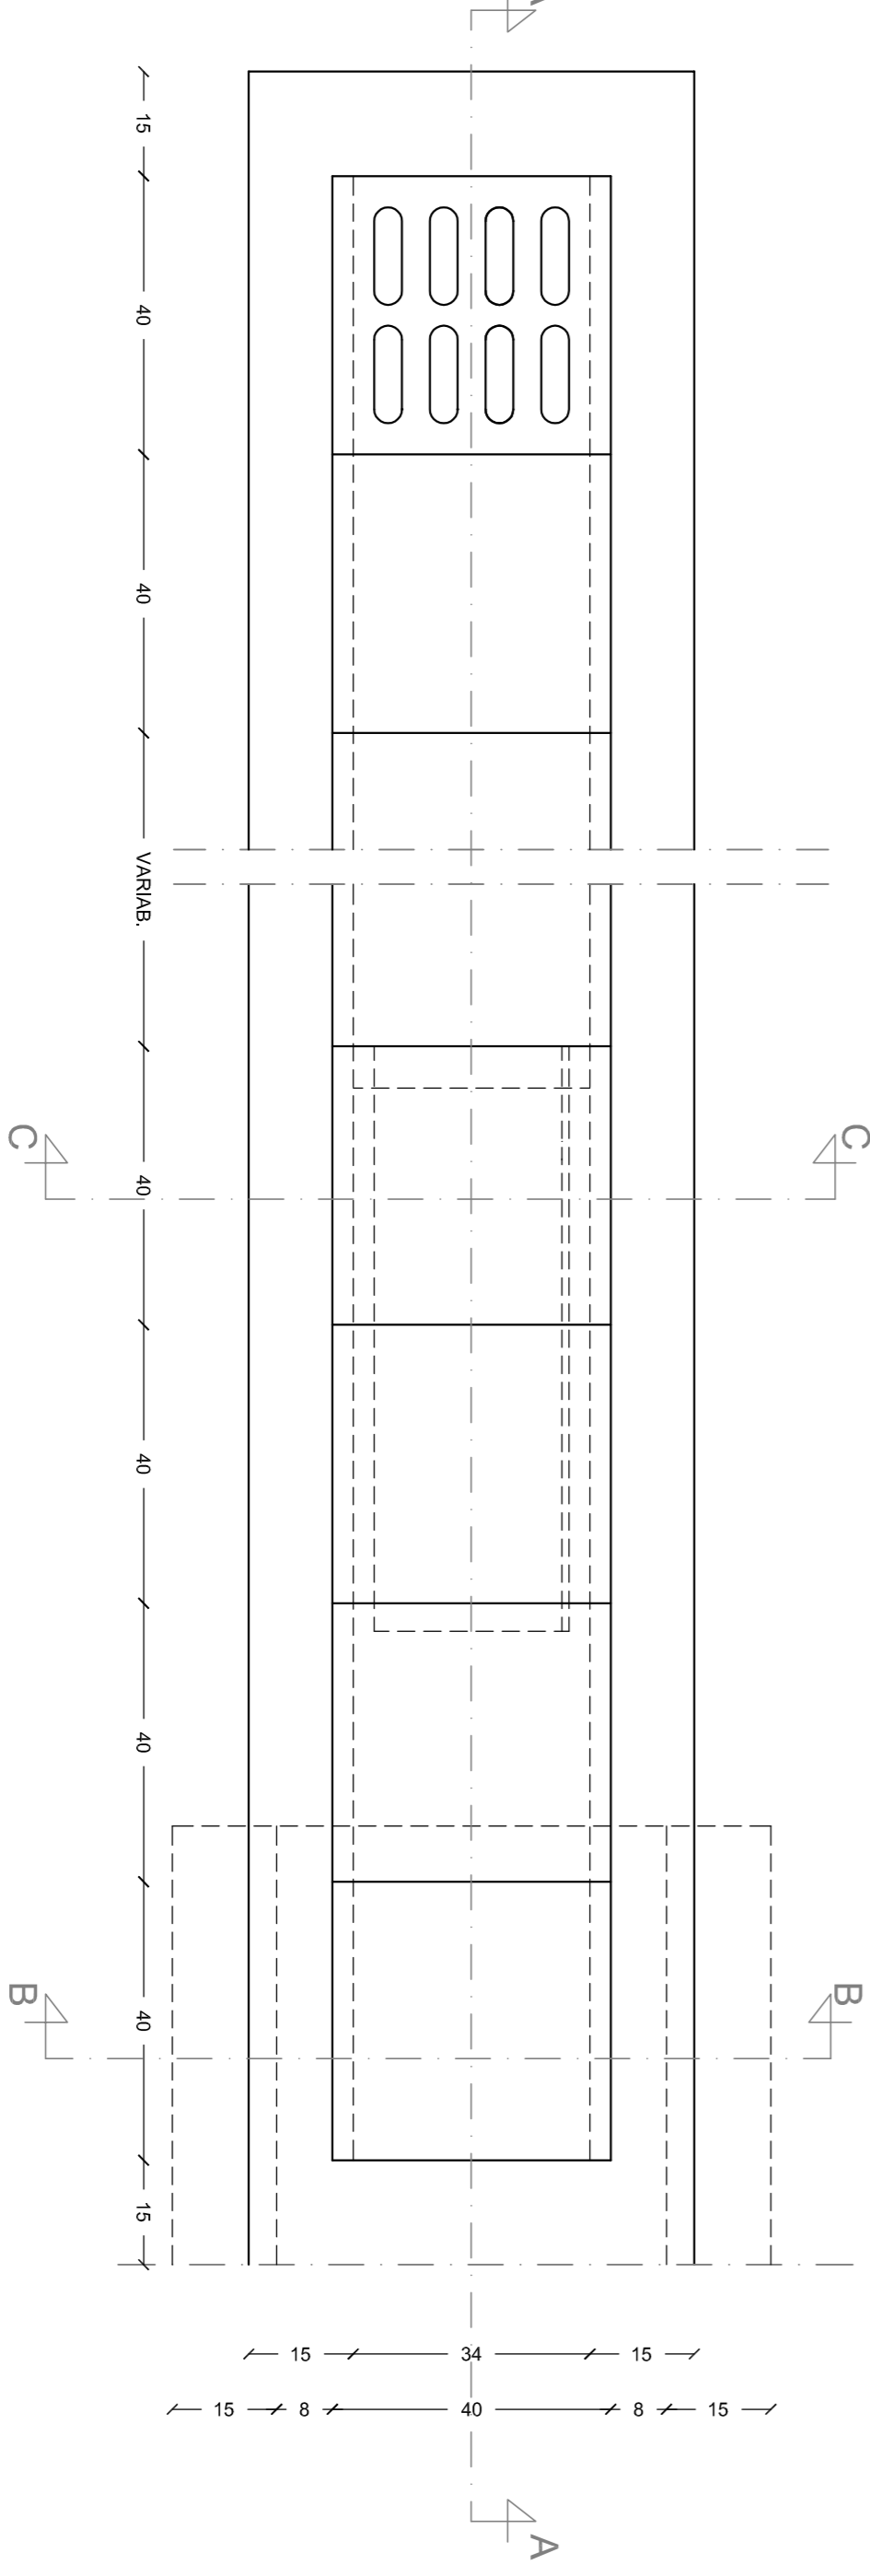


SEZIONE A-A

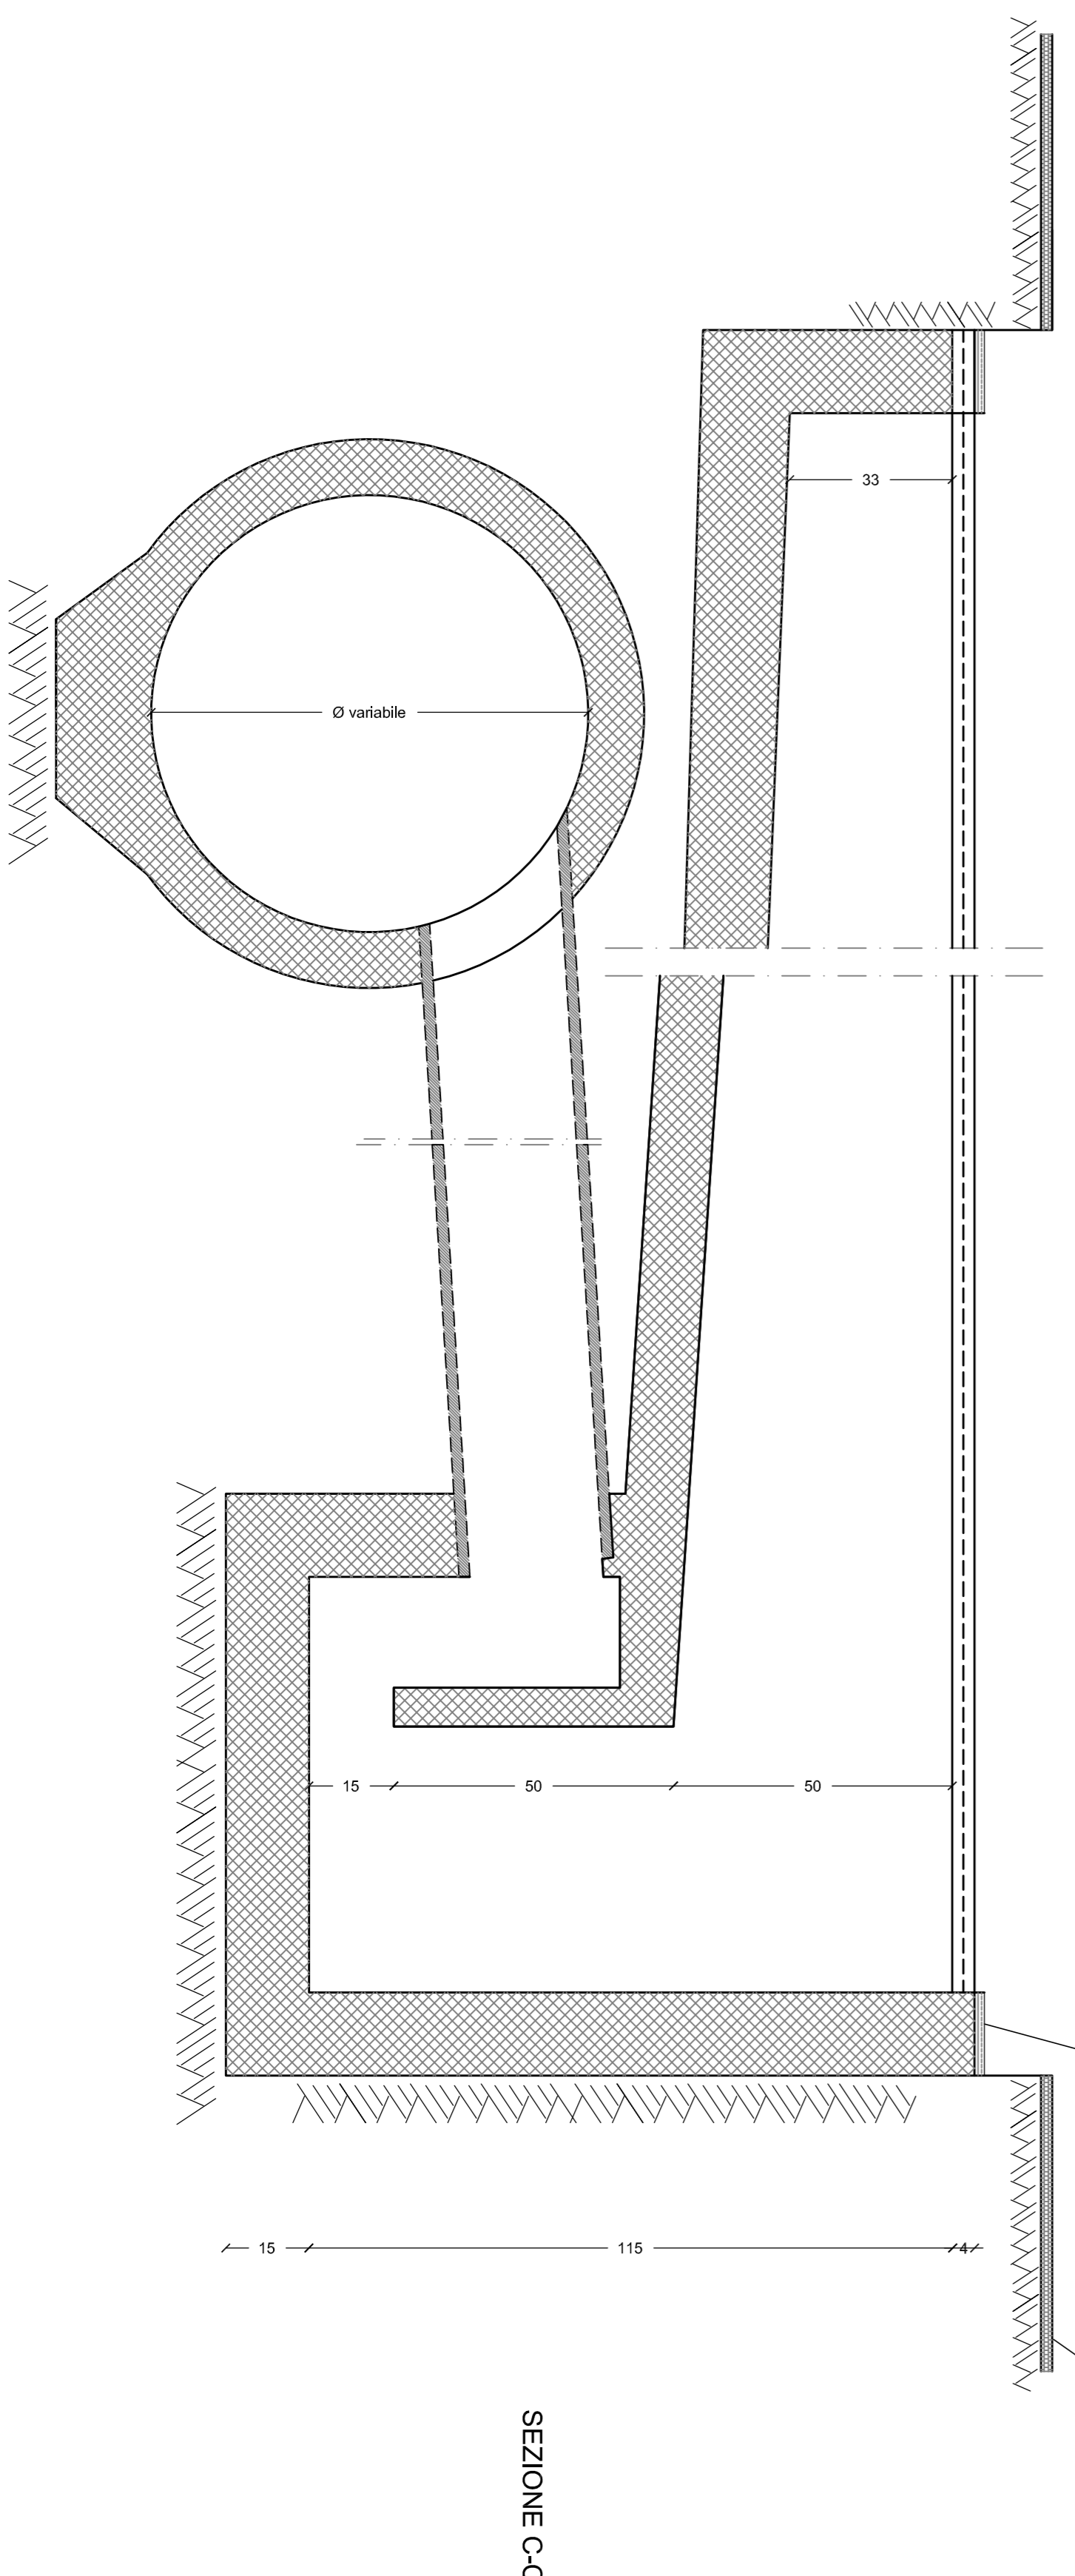

SEZIONE B-B

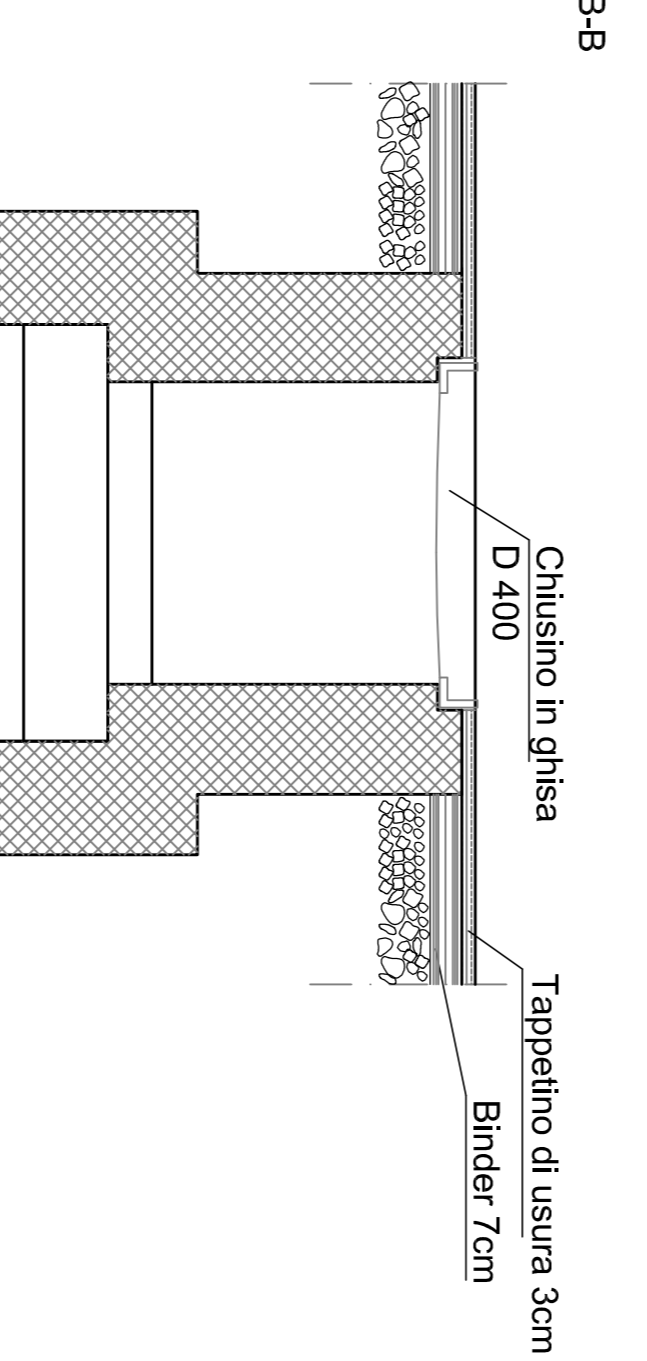

SEZIONE C-C

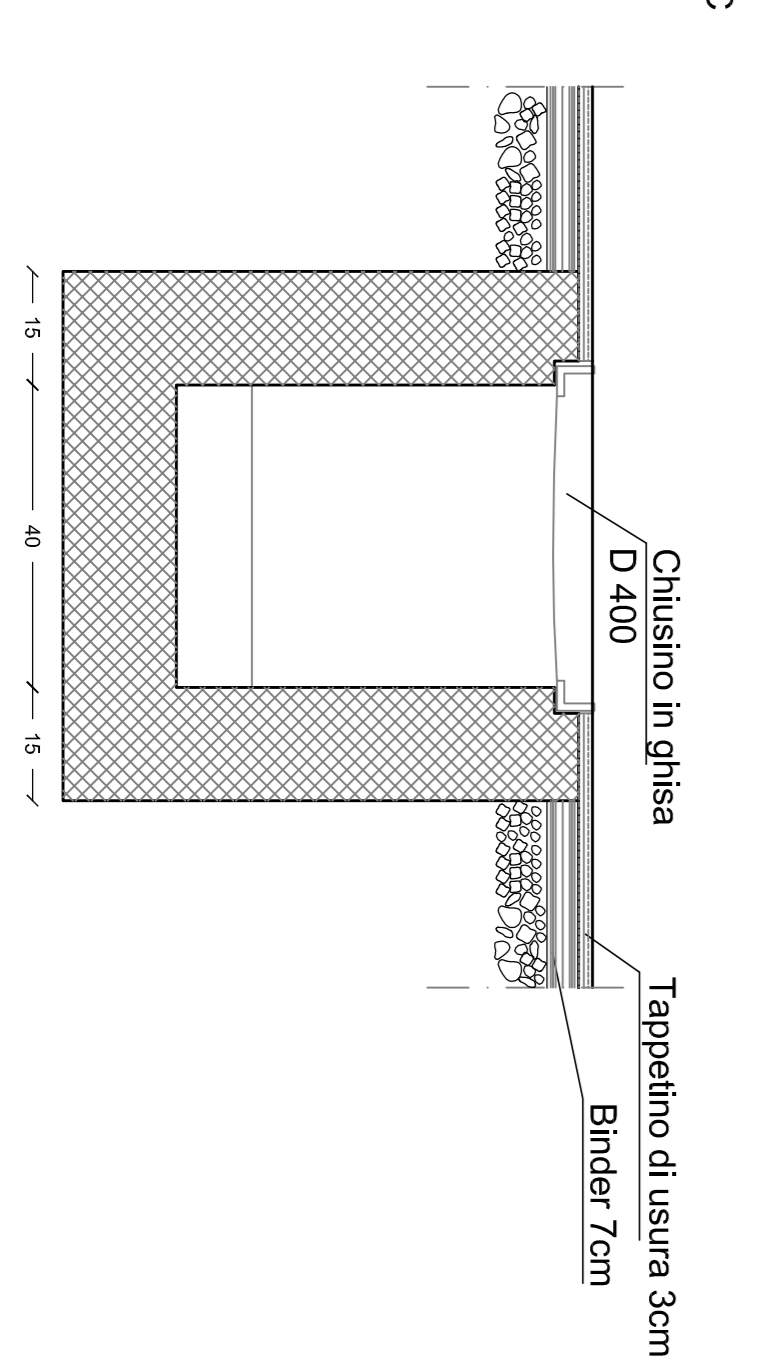

ERROR: syntaxerror
OFFENDING COMMAND: --nostringval--

STACK:

/Title
()
/Subject
(D:20080915165737+02'00')
/ModDate
()
/Keywords
(PDFCreator Version 0.9.5)
/Creator
(D:20080915165737+02'00')
/CreationDate
(User)
/Author
-mark-